



Квартира

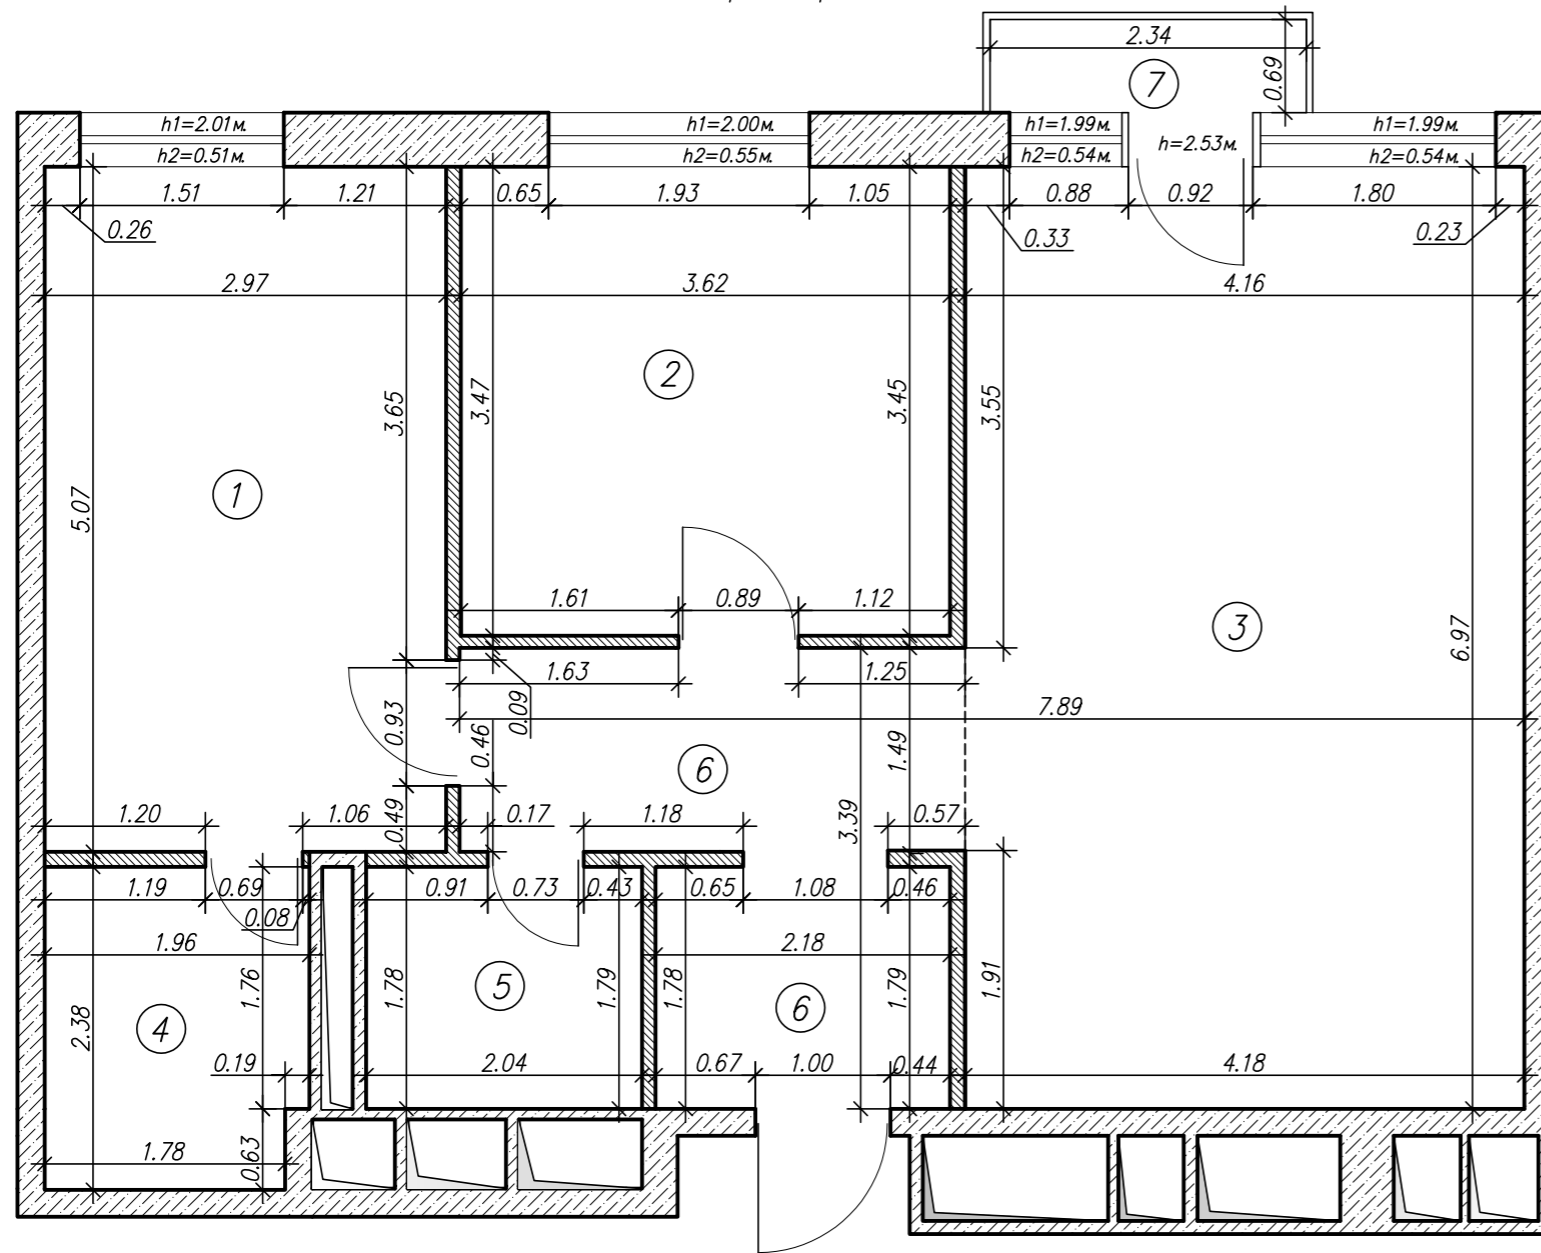

Условные обозначения:

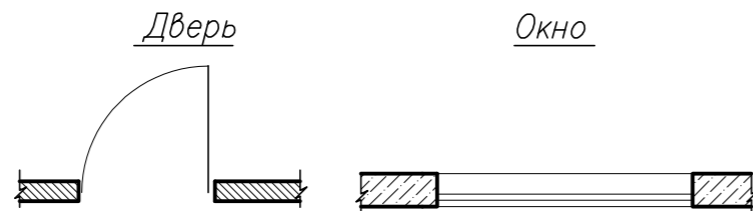

Экспликация помещений.

№помещ.	Наименование помещения.	Площадь м2.	Высота комнаты м.
1	Комната	15.1	
2	Комната	12.5	
3	Гостиная	29.1	
4	Санузел	4.6	
5	Санузел	3.7	
6	Прихожая	9.6	
7	Балкон	0.5	
Общая площадь		75.1	


Примечание:

1. Высота помещения 2.9 м.
2. Высота от пола до фанкойла 2.61 м.


Изм.	Куч	Лист	№докум.	Подпись	Дата	Квартира	Стадия	Лист	Листов	
Разработал								1	1	
Проверил										
Н. контроль										
ГИП							Обмерочный план квартиры			

001

Квартира

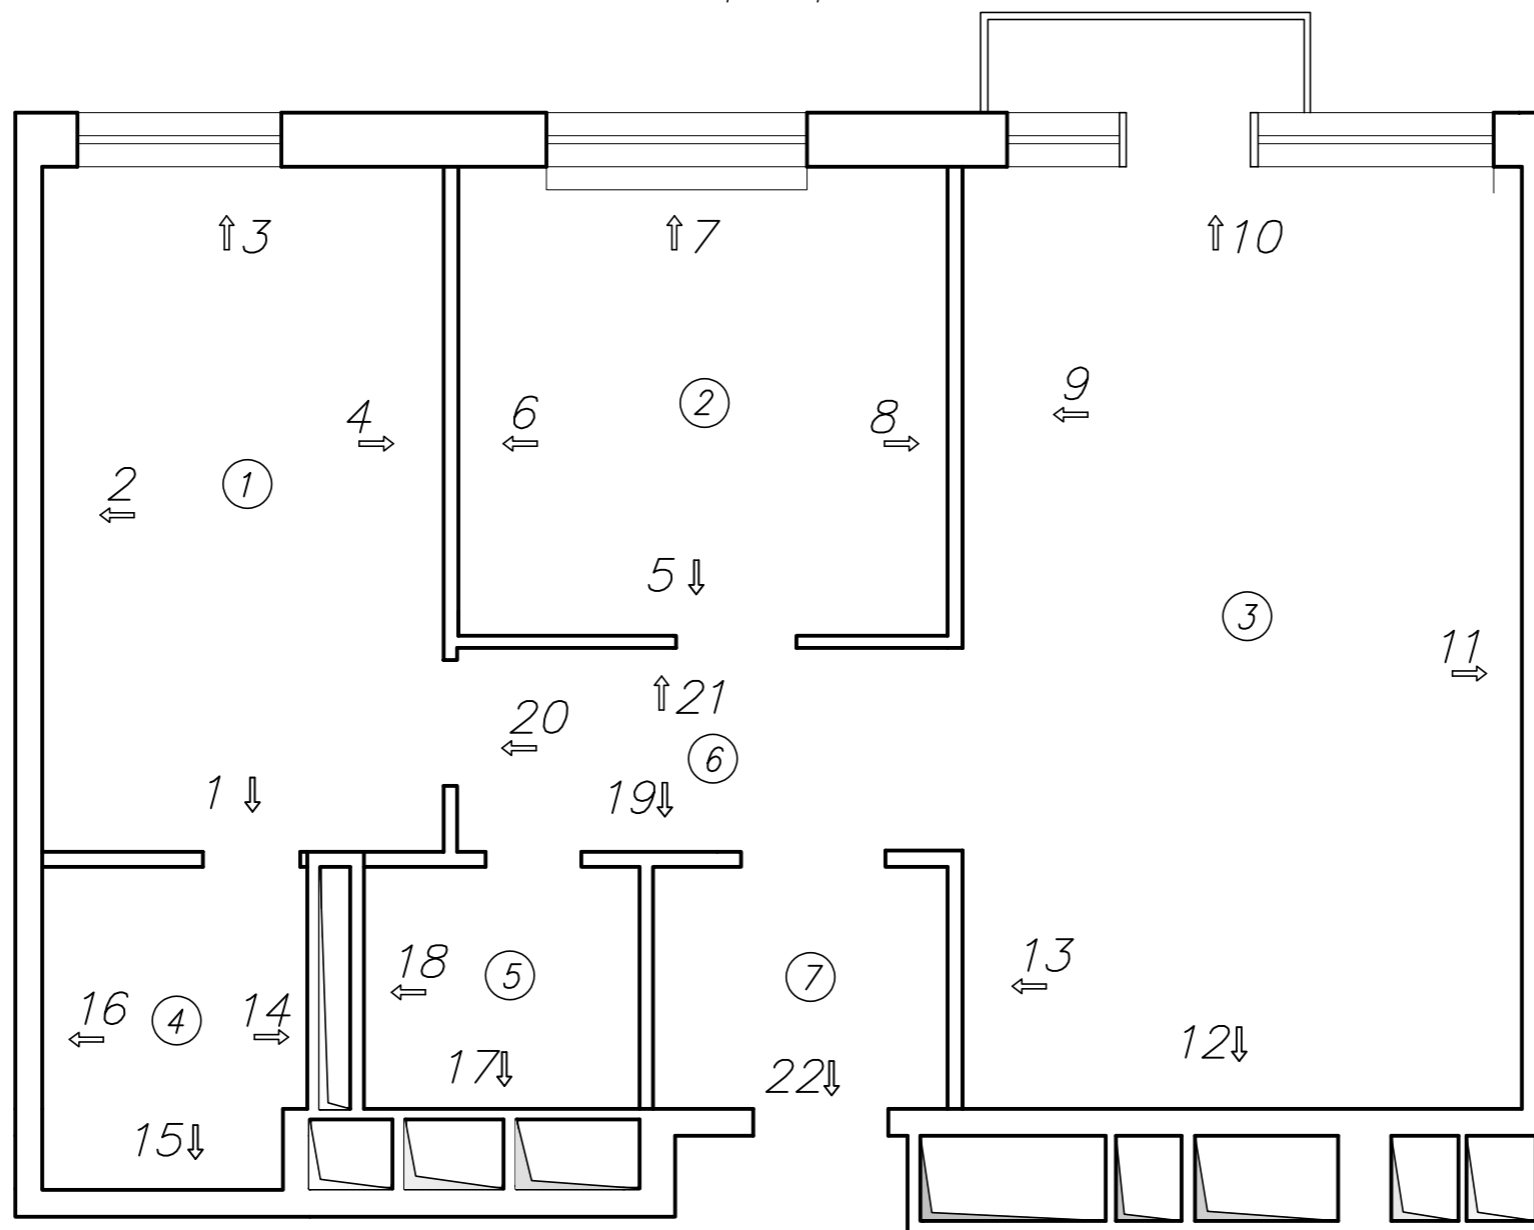

Изм.	К.уч.	Лист	№докум.	Подпись	Дата	Квартира	Стадия	Лист	Листов
Разработал								2	3
Проверил									
Н. контроль									
ГИП						План расположения эл.арматуры, вент. канала, канализации, ХВС, ГВС, радиаторов отопления.			

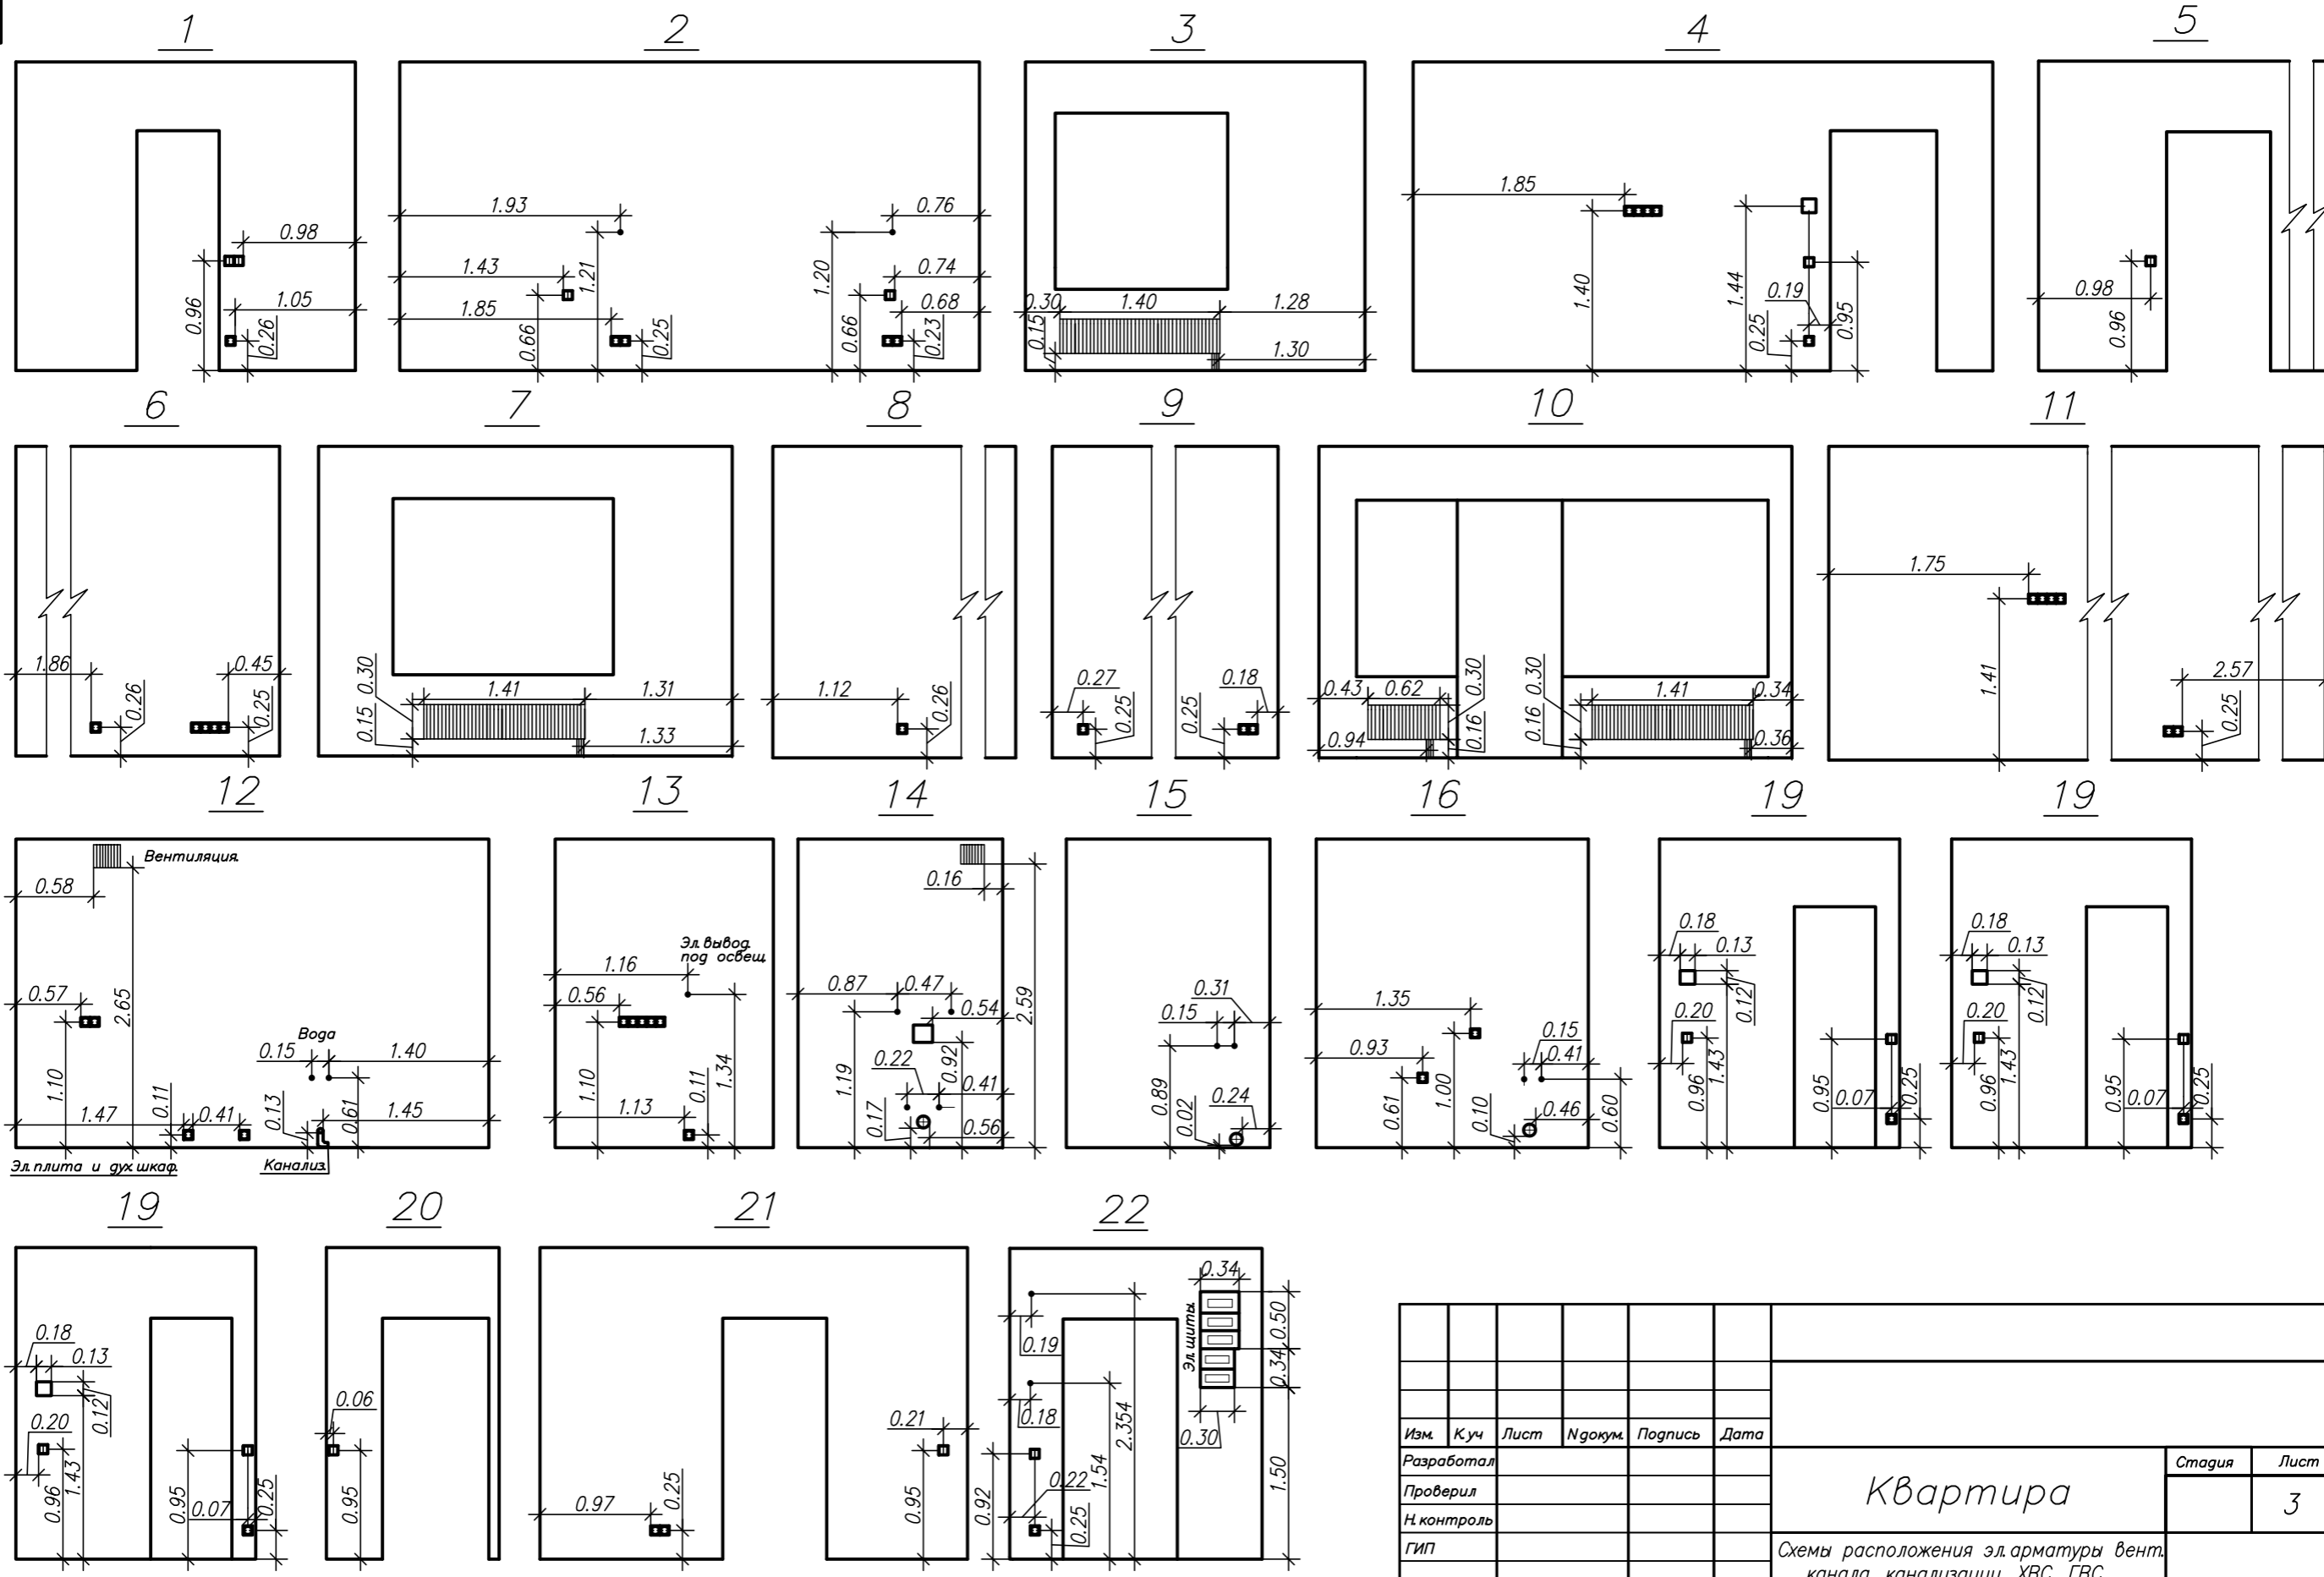

Изм.	Куч	Лист	Нгокум	Погпись	Дата	Квартира Схемы расположения эл.арматуры вент. канала, канализации, ХВС, ГВС, радиаторов отопления.	Стадия	Лист	Листов
Разработал								3	3
Проверил									
Н. контроль									
ГИП									